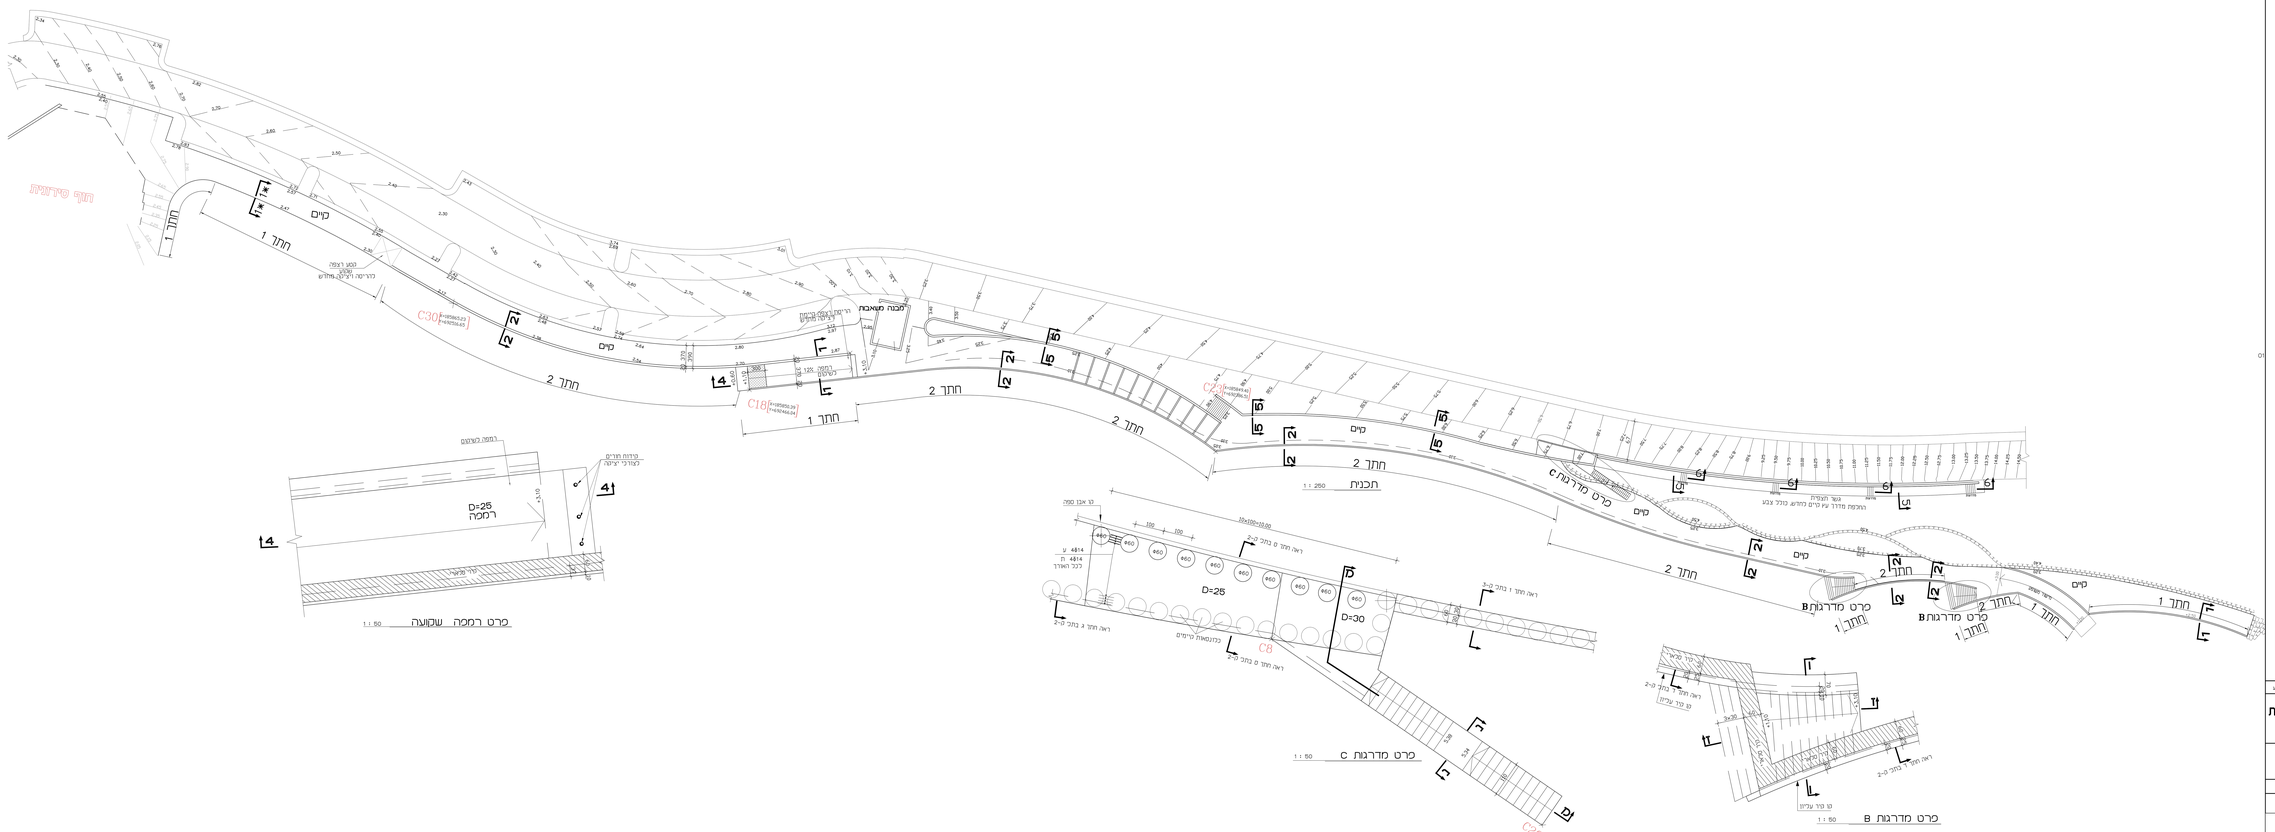

מהדורה	שינוי	תאריך
0		
1		
2		
3		
4		
5		
6		
7		

הערות:

1. סוג הבטון ב-30, דרגת חשיפה 3 .
2. עובי כיסוי בטון - 5 סמ'.

שים לב: מידות חזון פ-500

לעיון ○ למטרה ○ הקמה ●

שם הפרויקט:

כביש גישה לחוף סרונית שלב ב

שם הנכס:

סילת תחתונה - שלב ב חתכים ופרטים

קנ"מ	1:200
תאריך	19.09.21
מהדורה	0
מס' נכס	1525-010

גלברג מהנדסים
רח' שלמה 8 פ.ת. 4951338
טלפון: 03-9249980
E-mail: file@glberg-eng.co.il
גלברגמהנדסים