

המבצע אחראי על הבדיקות והתאמתן. על המבצע לבקור את כל המידות לפני ביצוע ובכל מקרה של אי התאמה בין תכנית ובין ביצוע עליו להודיע מיד למתכנן.

מספר	תאריך	מבצע
02	27.03.2022	התקנת מעקה

תאריך: 27.03.2022

אשרורים מקצועיים:

שם	תאריך

יש להפצות רגיליון מודת ורשיוני תאריך

למפגש: 27.03.2022

ת.ל.ת. ותחבורה לפיקוח והפיקוח ממנה ב"מ

בן יצחק אדריכלים
רח' פרחי פינג' 16 תל-אביב 62961
טל: 03-6059172 פקס: 03-6059166
netanelb@gmail.com

טעיפוץ כביש ירידה לחוף סידרנית

שט התכנית:



פרפי מעקה פלדה מגולוץ וצבוע עם מילואת רשת פלבי"מ

1:5	1:25	02
-----	------	----

27.03.2022	מורן	תואל בן יצחק
------------	------	--------------

תאריך עדכון: שם ושם

שם הקובץ:

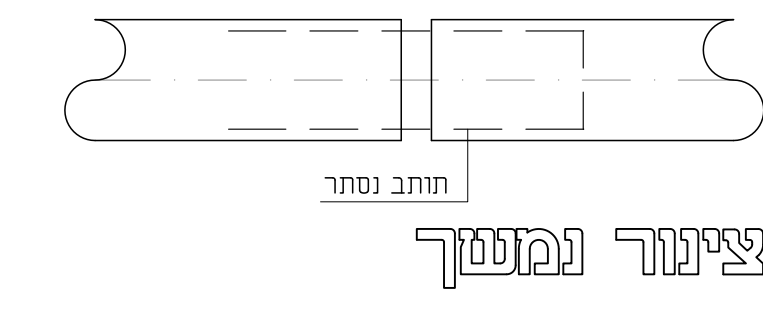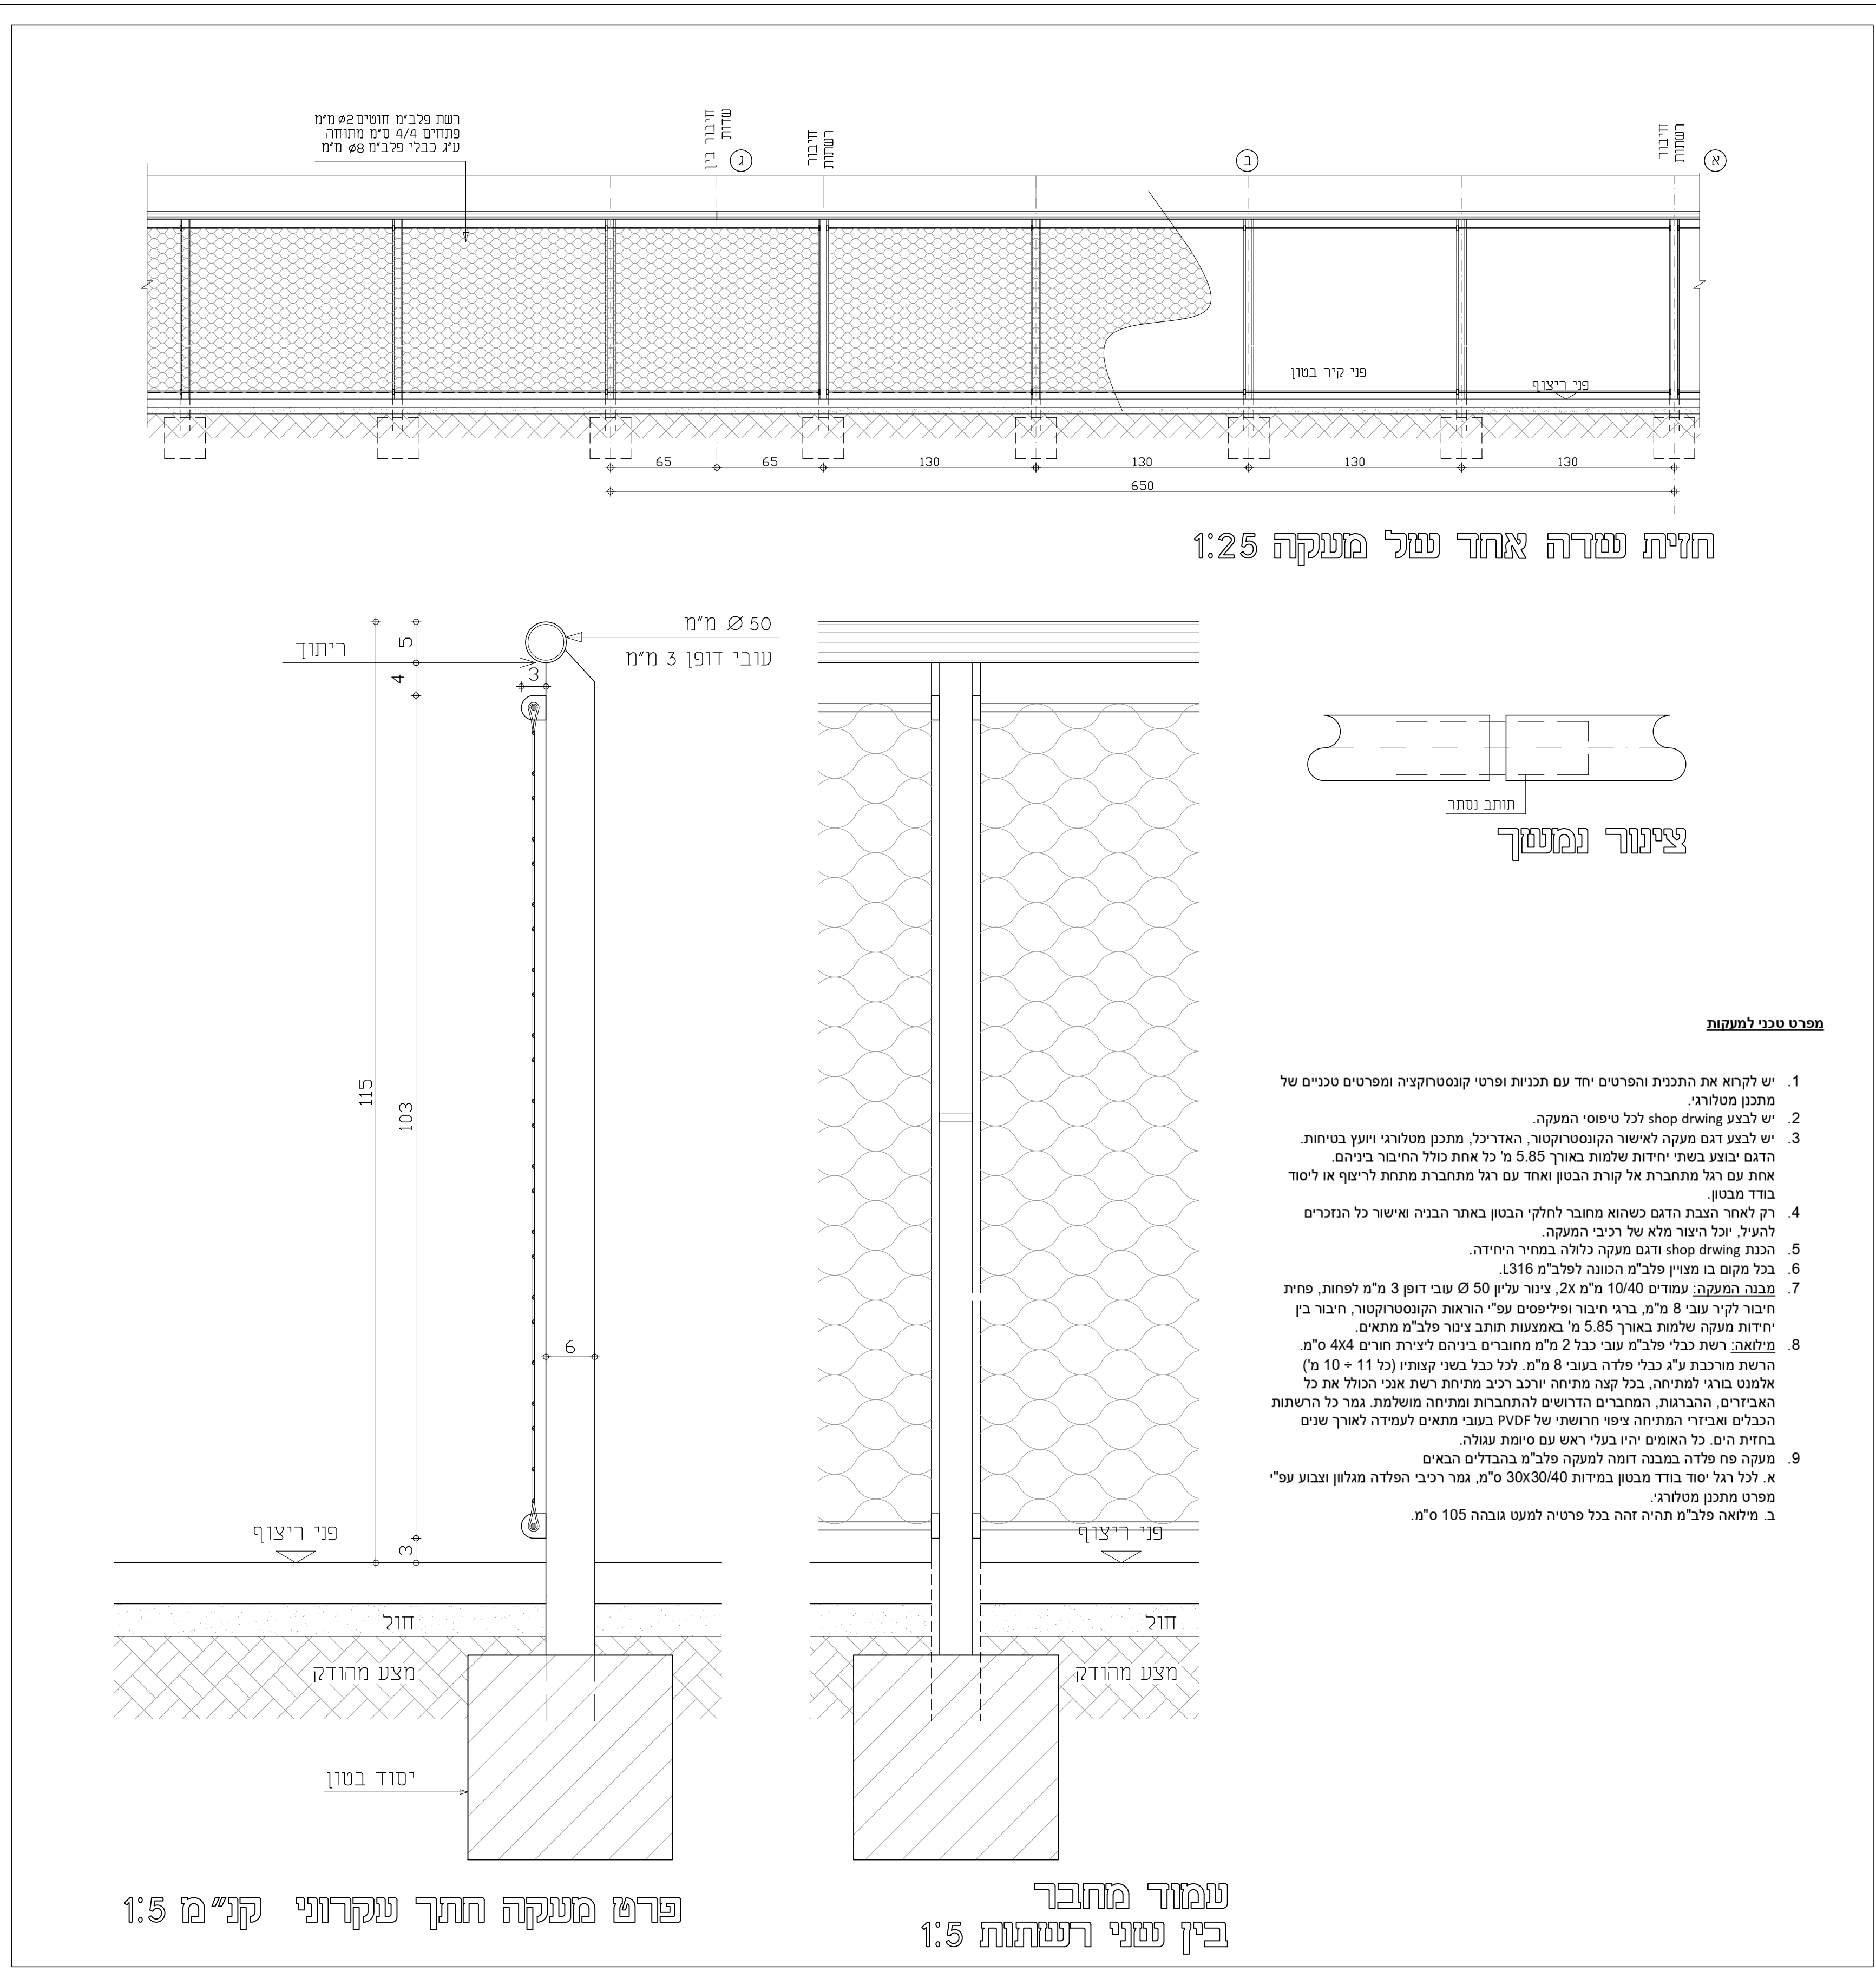

מפרט טכני למעקה

- יש לקרוא את התכנית והפרטים יחד עם תכנית ופרטי קונסטרוקציה ומפרטים טכניים של מתכנן מטלוגי.
- יש לבצע shop drawing לכל טיפוס המעקה.
- יש לבצע דגם מעקה לאישור הקונסטרוקטור. האדריכל, מתכנן מטלוגי ויועץ בנייה. הדגם יבוצע בשתי יחידות שלמות באורך 5.85 מ' כל אחת כולל החיבור ביניהם. אחת עם רגל מתחברת אל קורת הבטון ואחד עם רגל מתחברת מתחת לריצוף או ליסוד בודד מבטון.
- רק לאחר הצבת הדגם כשהוא מחובר לחלקי הבטון באתר הבניה ואישור כל הנכרים להעיל, וכל היצור מלא של רכיבי המעקה.
- הכנת shop drawing ודגם מעקה כללה במחיר היחידה.
- בכל מקום בו מצויין פלבי"מ הכוונה לפלבי"מ L316.
- מבנה המעקה:** עמודים 10/40 מ"מ 2x, צנור עליון Ø 50 עובי דופן 3 מ"מ לפחות. פחית חיבור לקיר עובי 8 מ"מ, ברגי חיבור ופליפסים ע"י הוראות הקונסטרוקטור. חיבור בין יחידות מעקה שלמות באורך 5.85 מ' באמצעות תותב צינור פלבי"מ מתאים.
- מילואה:** רשת כבלי פלבי"מ עובי כבל 2 מ"מ מחוברים ביניהם ליצירת חורים 4x4 ס"מ. הרשת מורכבת ע"ג כבלי פלדה בעובי 8 מ"מ. לכל כבל בשני קצותיו (כל 11 + 10 מ') אלמנט בורגי למתיחה, בכל קצה מתיחה יורכב רכיב מתיחת רשת אנכי הכולל את כל האביזרים, ההברגות, המחברים הדרושים להתחברות ומתיחה משלמת. גמר כל הרשתות הכבליים ואביזרי המתיחה ציפוי חרושתי של PVDF בעובי מתאים לעמידה לאורך שנים בחזית הים. כל האומים היו בעלי ראש עם סימט עגולה.
- מעקה פח פלדה במבנה דומה למעקה פלבי"מ בהבדלים הבאים
א. לכל רגל יסוד בודד מבטון במידות 30x30/40 ס"מ, גמר רכיבי הפלדה מגולוץ וצבוע ע"י מפרט מתכנן מטלוגי.
ב. מילואה פלבי"מ תהיה זהה בכל פרטיה למעט גובה 105 ס"מ.